Lageplan M 1:500

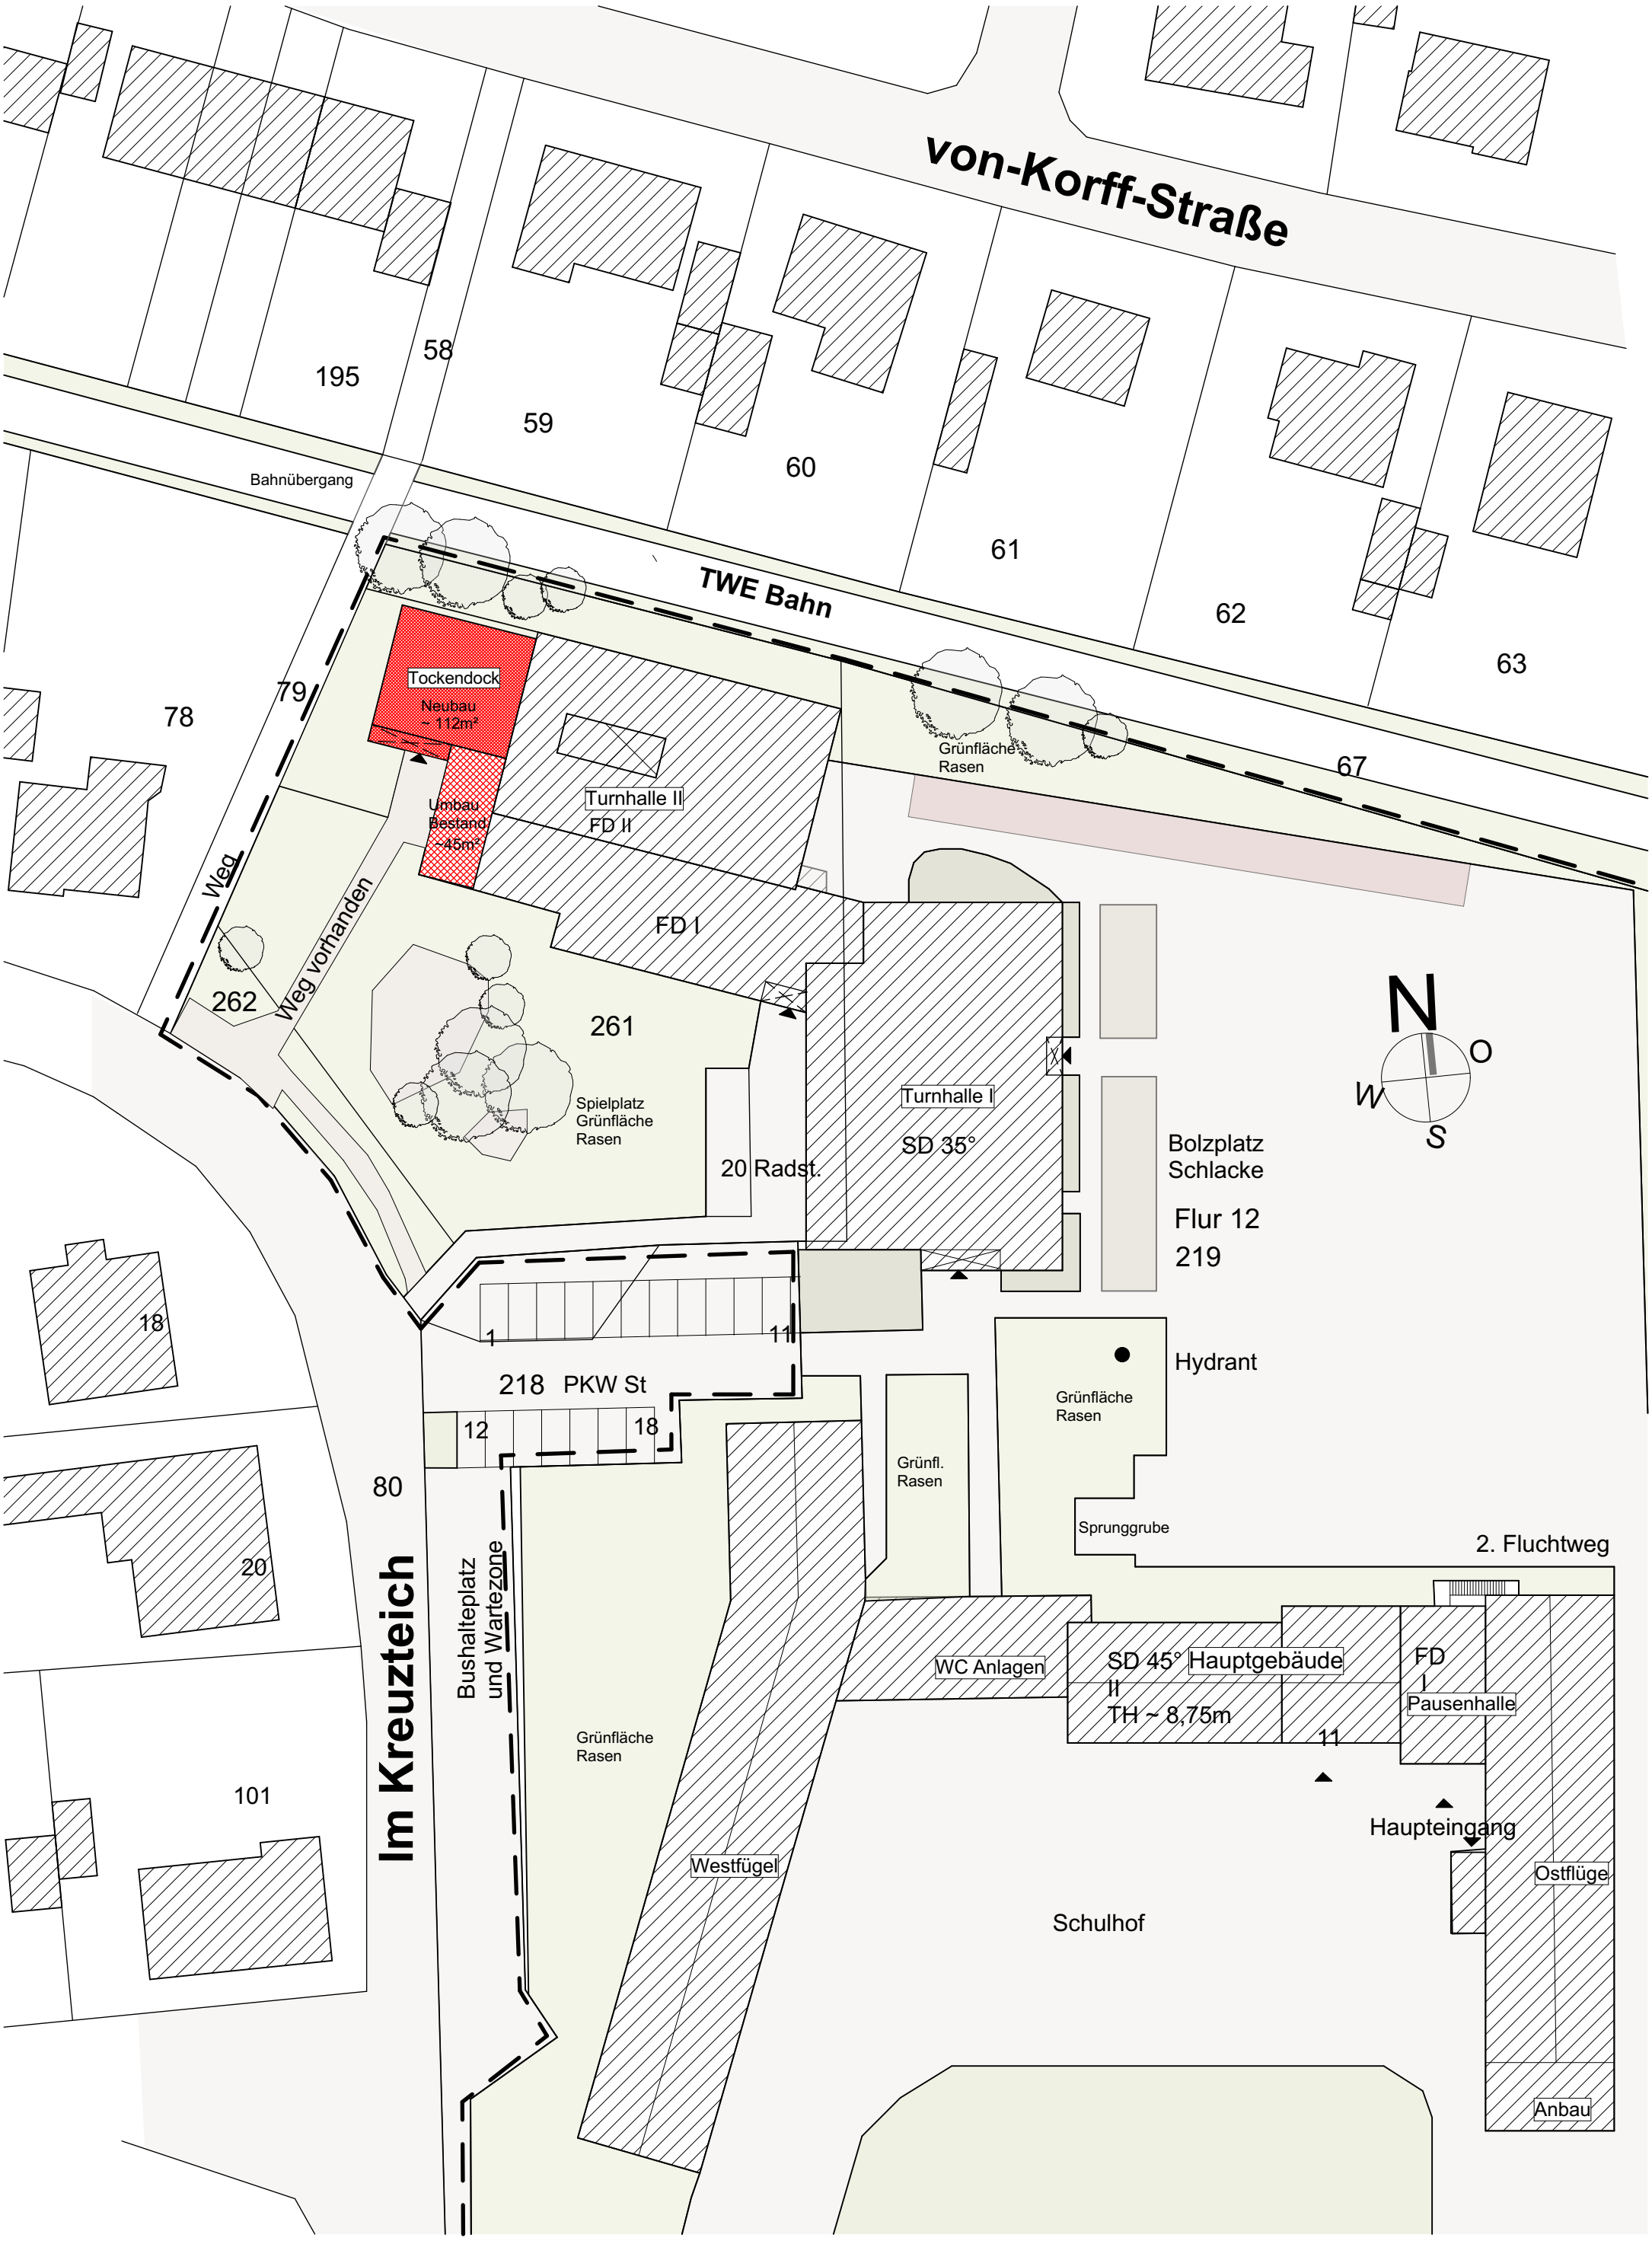

Anbau an die Marienfelder Turnhalle für das Jugendhaus Trockendock **Standortanalyse ~ 150 m²**